



PLANTA

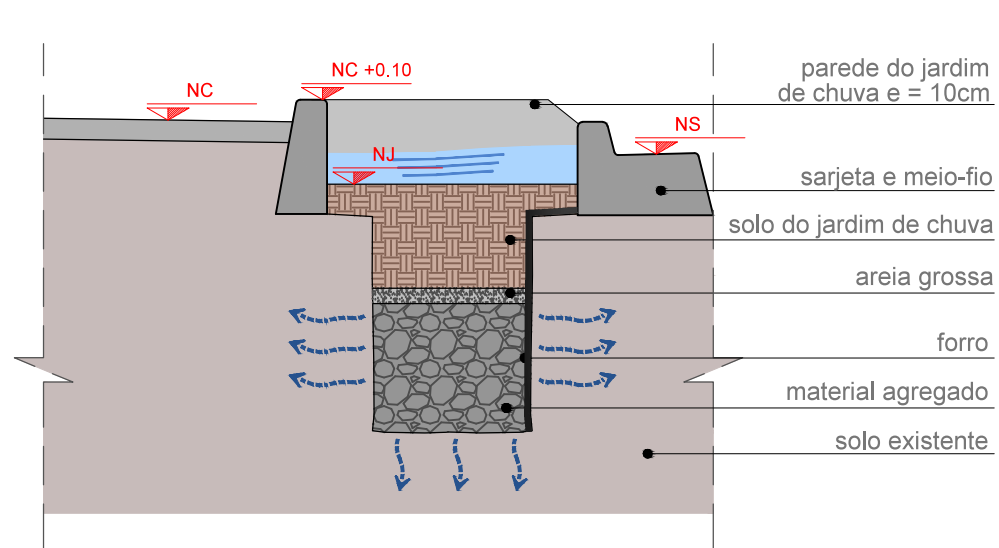

CORTE AA

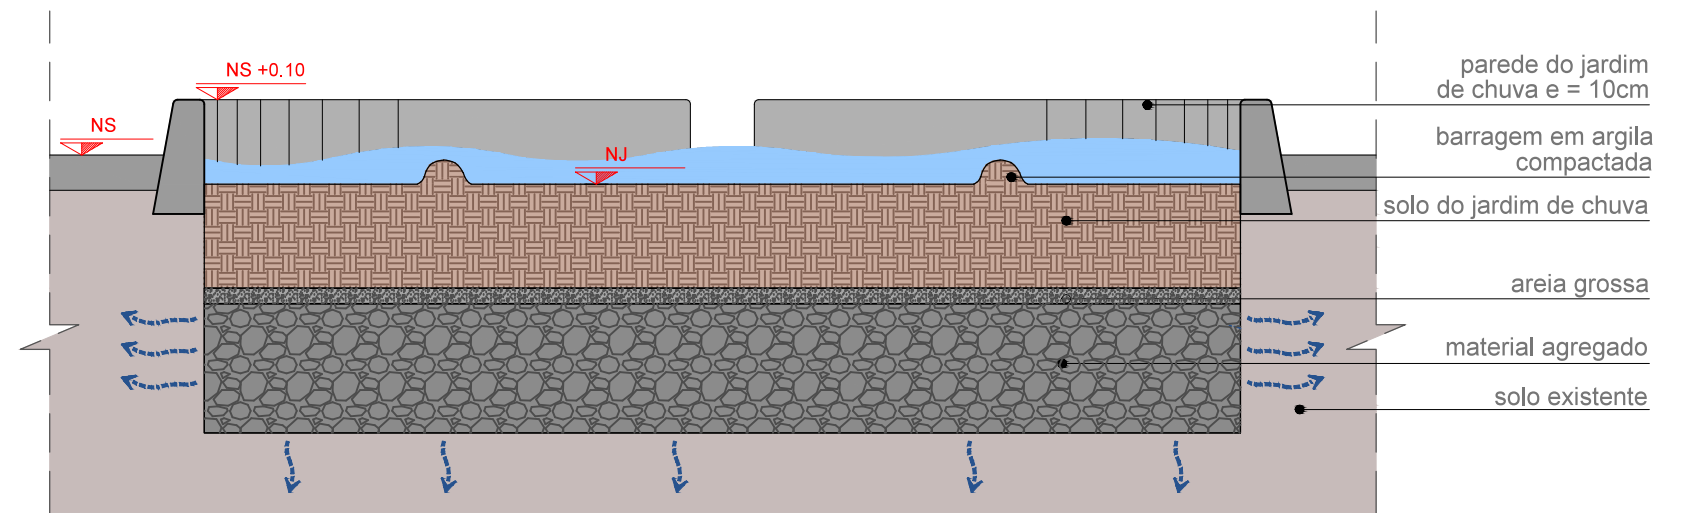

CORTE BB

ATENÇÃO :

1- As dimensões de um jardim de chuva variam em função do tipo de solo e regime de chuvas de cada região, por isso não foram especificadas no desenho.

2- Este desenho foi elaborado e é distribuído apenas como referência projetual e, portanto, não exclui a necessidade do usuário consultar um profissional independente e habilitado para determinar o correto dimensionamento e detalhamento para sua execução. A ABCP não se responsabiliza por erros e omissões, de qualquer natureza, relacionados com o referente projeto, isentando-se da responsabilidade para com o mesmo.

LEGENDA
 NC - NÍVEL CALÇADA
 NS - NÍVEL SARJETA
 NBC - NÍVEL BASE CONCRETO

NJ - NÍVEL JARDIM
 NB - NÍVEL BARRAGEM

XXXXXXXXXXXXX
 RESPONSÁVEL TÉCNICO

JARDIM DE CHUVA NA CALÇADA
 DESENHO TÉCNICO

XXXXXXXXXXXXX
 CLIENTE
 DETALHE-JARD. CHUVA -1:1
 ARQUIVO

SEM ESCALA
 ESCALA
 07.12.2012
 DATA