

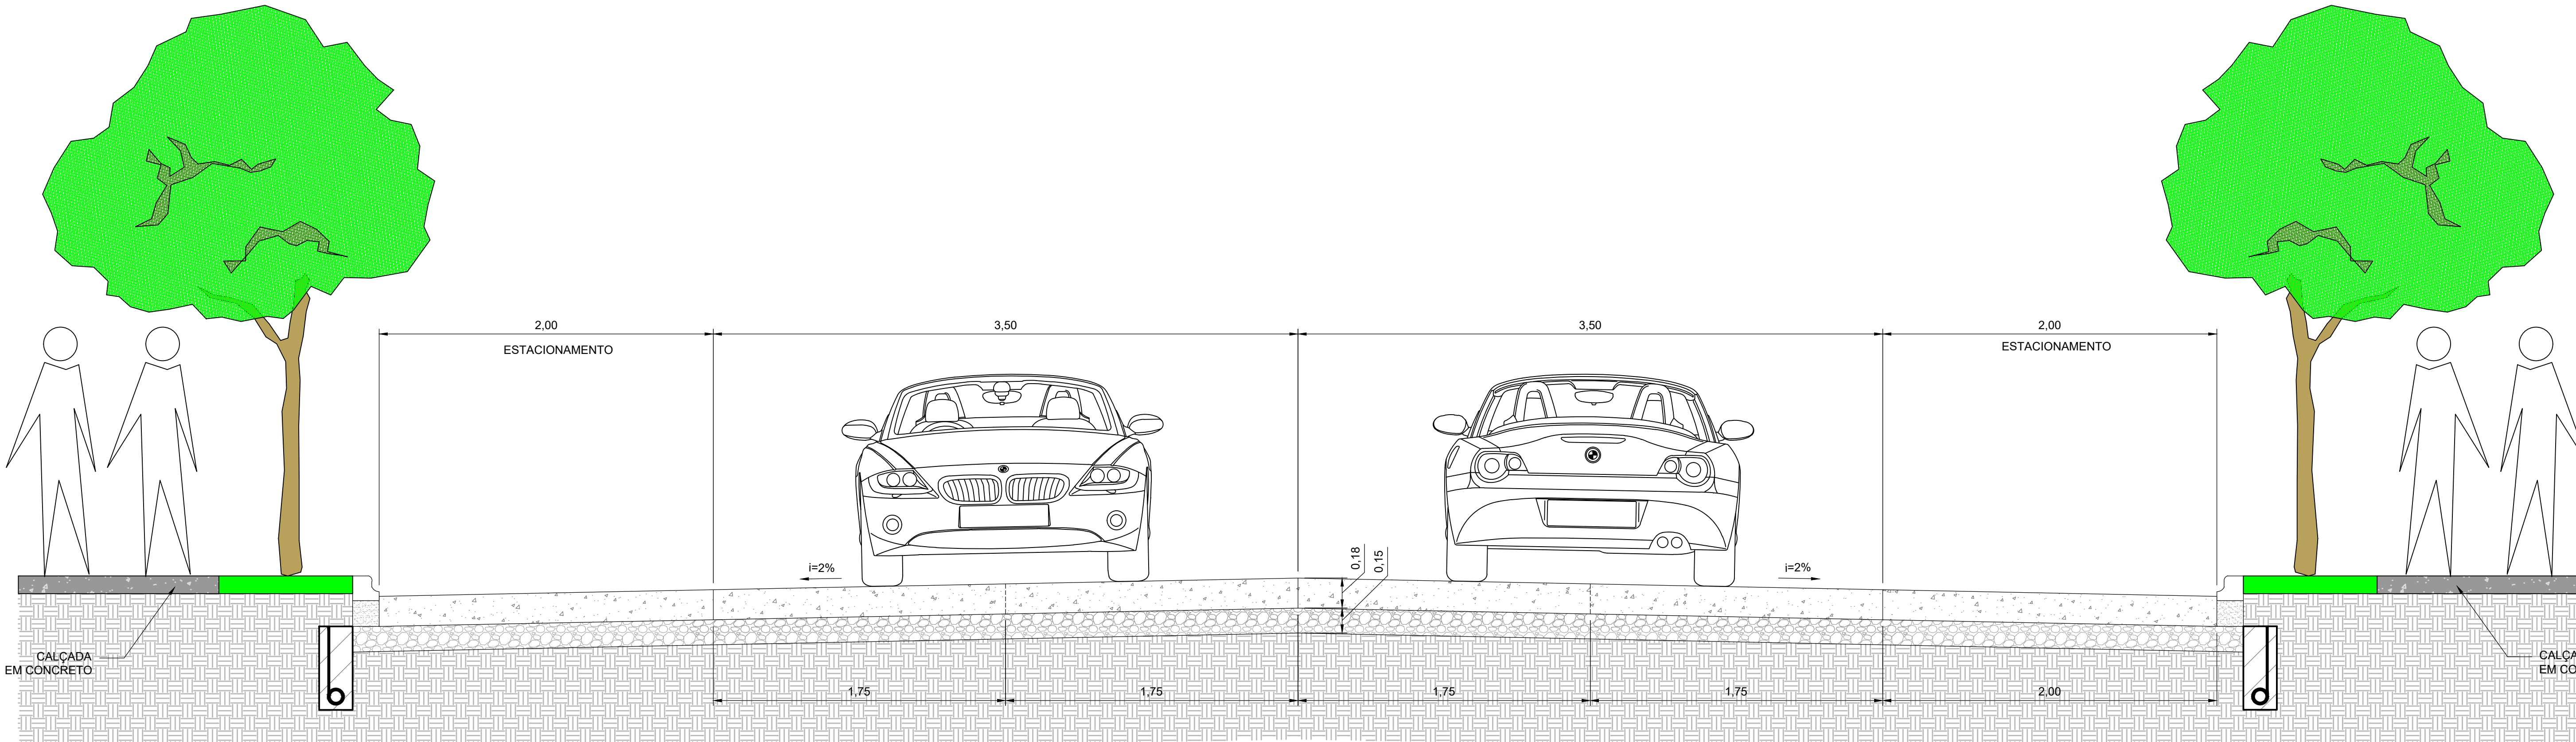
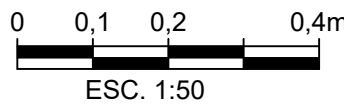


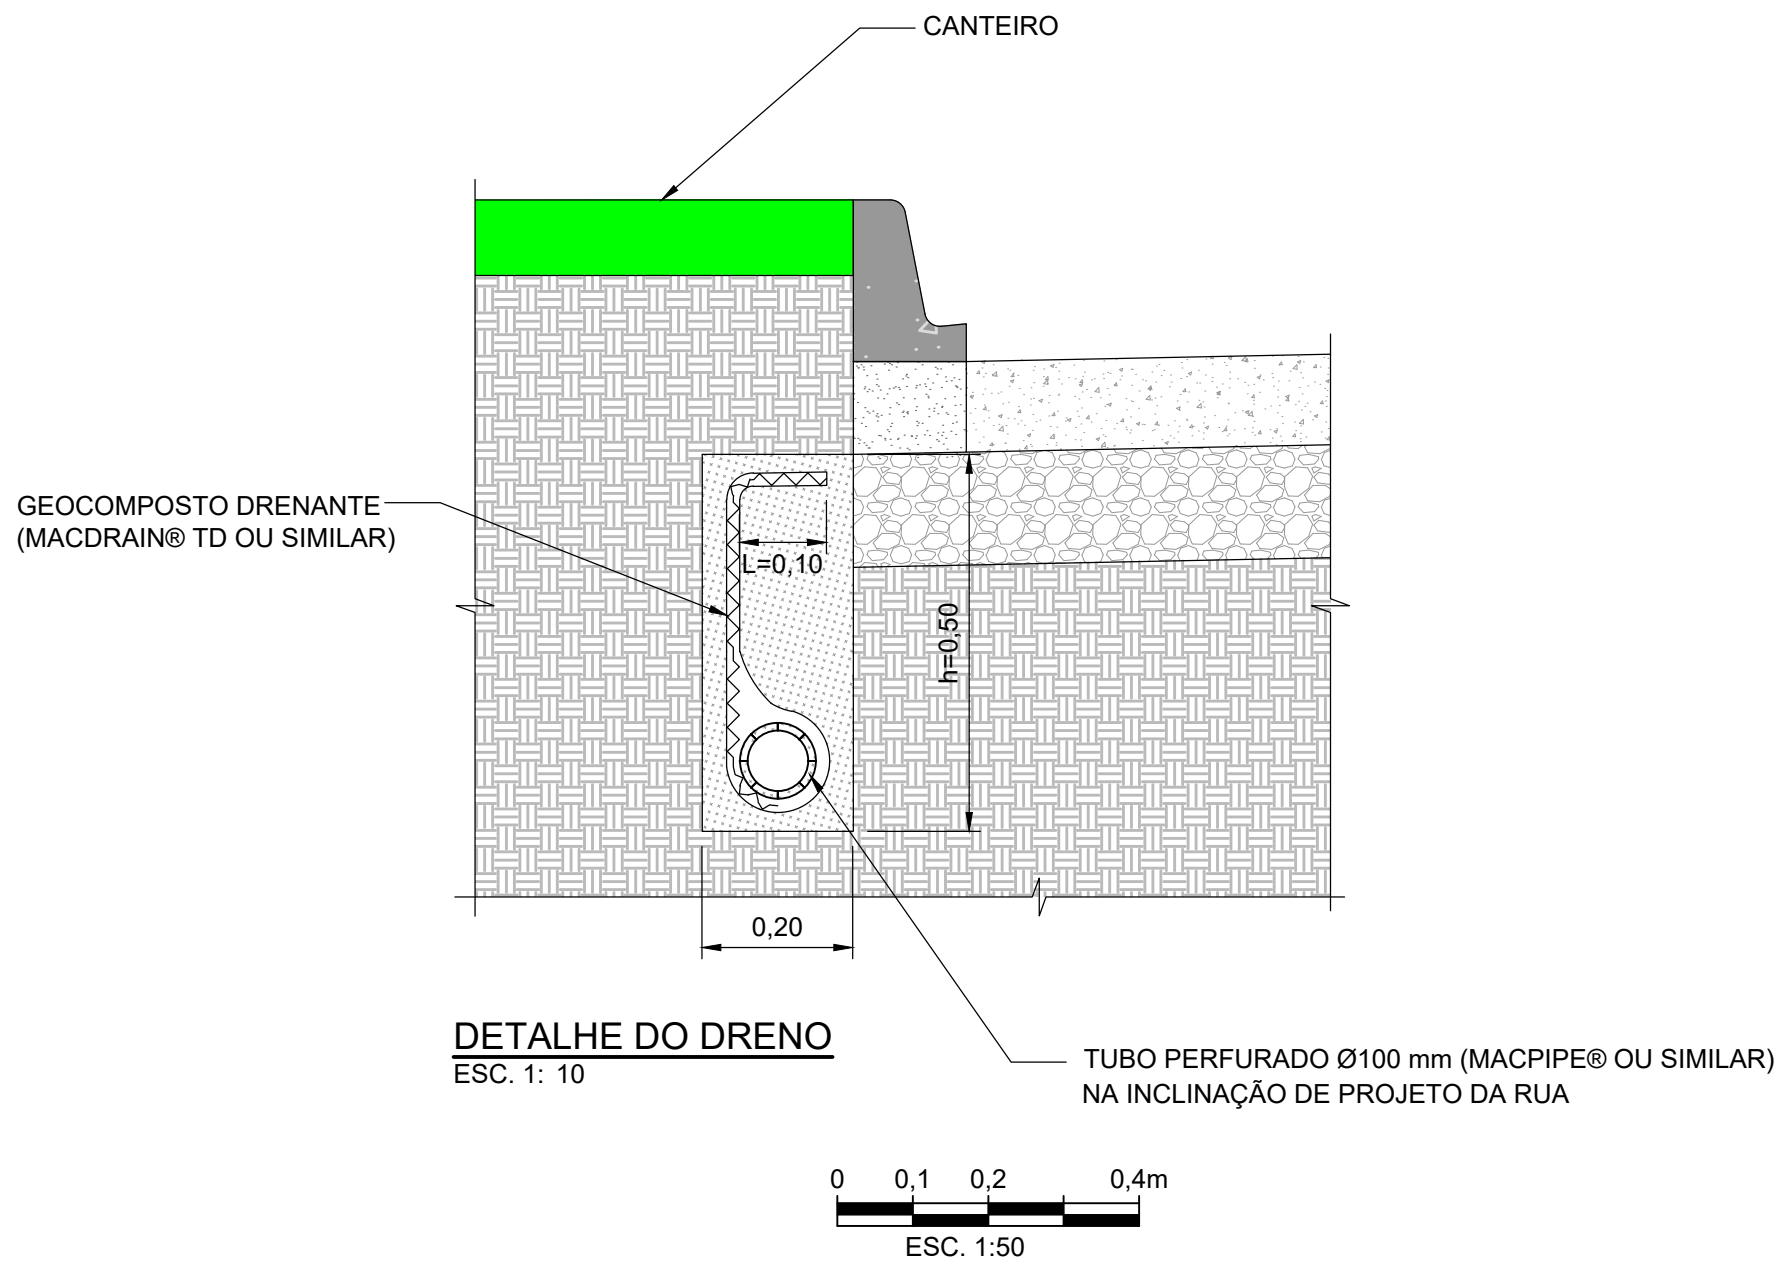


VIA LOCAL E COLETORA
ESC. 1: 20

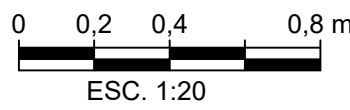



VIA LOCAL E COLETORA - SUB-BASE DE BGS		
QUANTIDADES POR M² - PAVIMENTAÇÃO	UNIDADE	QUANTIDADE
REGULARIZAÇÃO E COMPACTAÇÃO DO SUBLEITO	m³	0.600
SUB-BASE DE BRITA GRADUADA SIMPLES - BGS	m³	0.150
PAVIMENTO DE CONCRETO - fctmk - 4,5 MPa	m³	0.180
FIBRA DE POLIPROPILENO DE MULTIFILAMENTOS (0,600 kg/m³)	kg	0.108
CURA QUÍMICA DA PLACA DE CONCRETO	m²	1.000
CURA ÚMIDA DA PLACA DE CONCRETO	m²	1.000
SERRAGEM DE JUNTA	m	0.530

- LEGENDA:
- CCP - PLACA DE CONCRETO DE CIMENTO PORTLAND
 - BGS - BRITA GRADUADA SIMPLES
 - CFT -CAMADA FINAL DE TERRAPLENAGEM (CBR ≥ 6,0%)
 - MATERIAL DE ENCHIMENTO

		Associação Brasileira de Cimento Portland	
---	---	---	--	--	

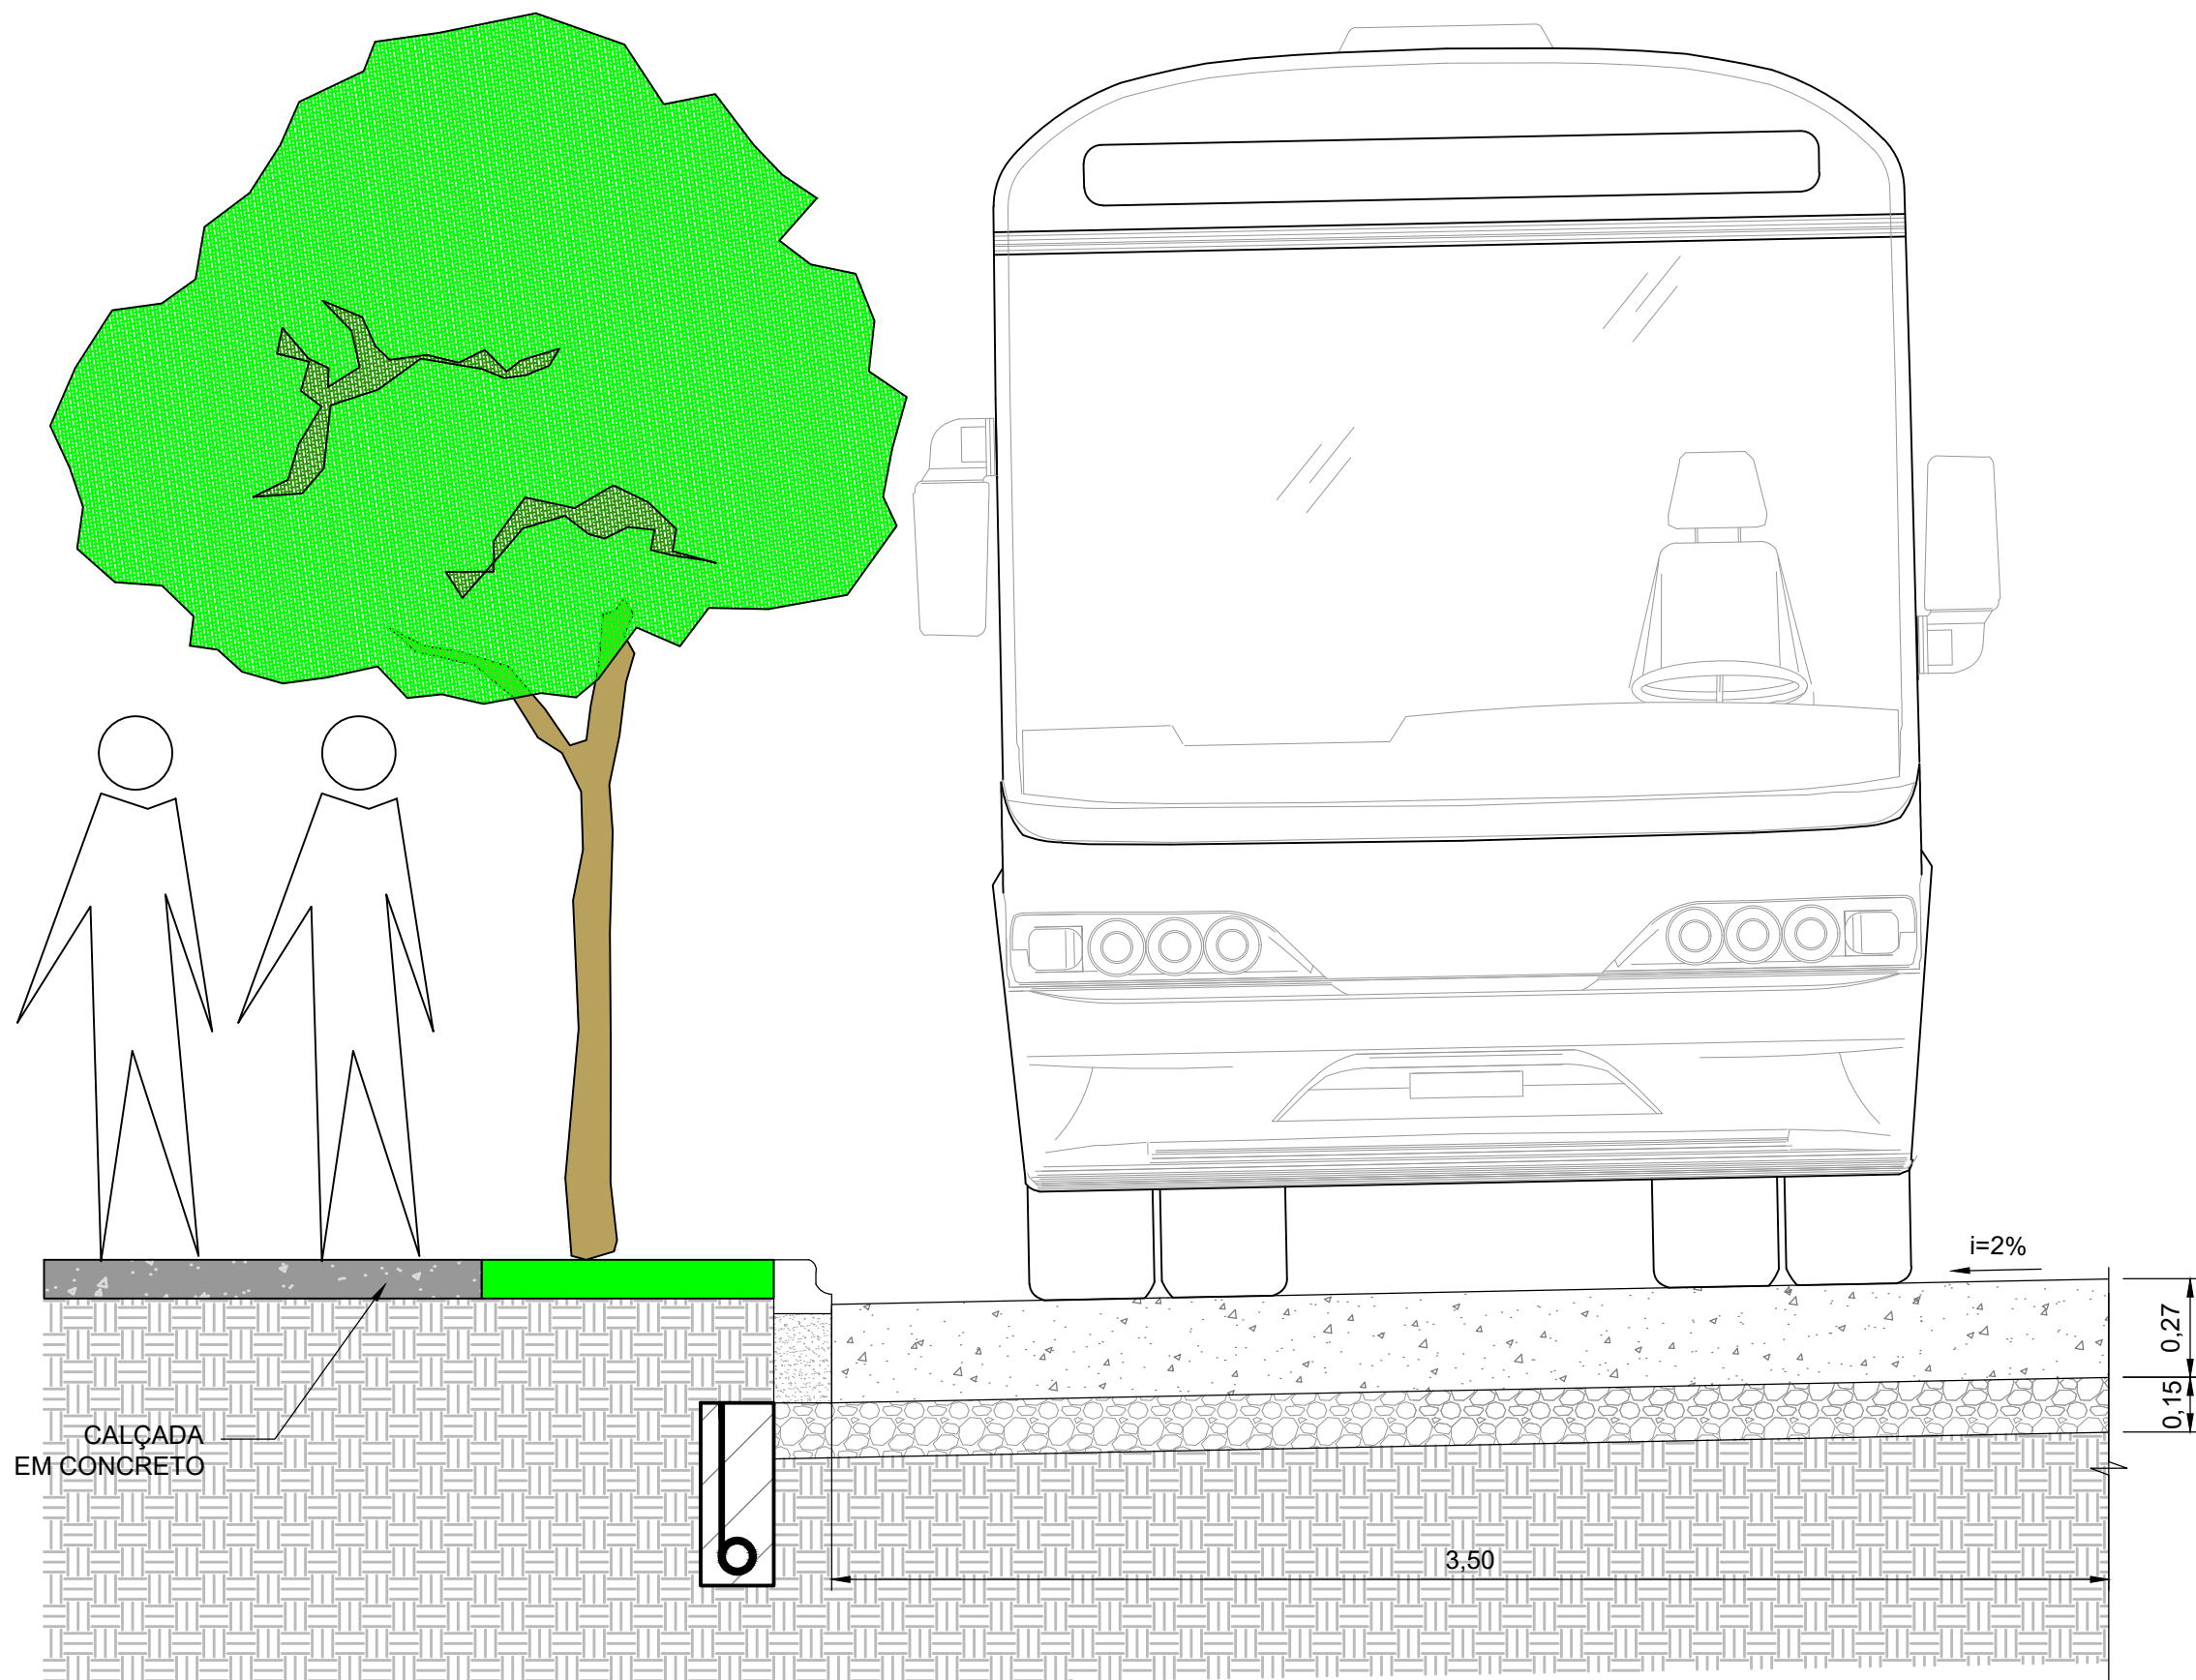


FAIXA EXCLUSIVA DE ÔNIBUS
ESC. 1: 20

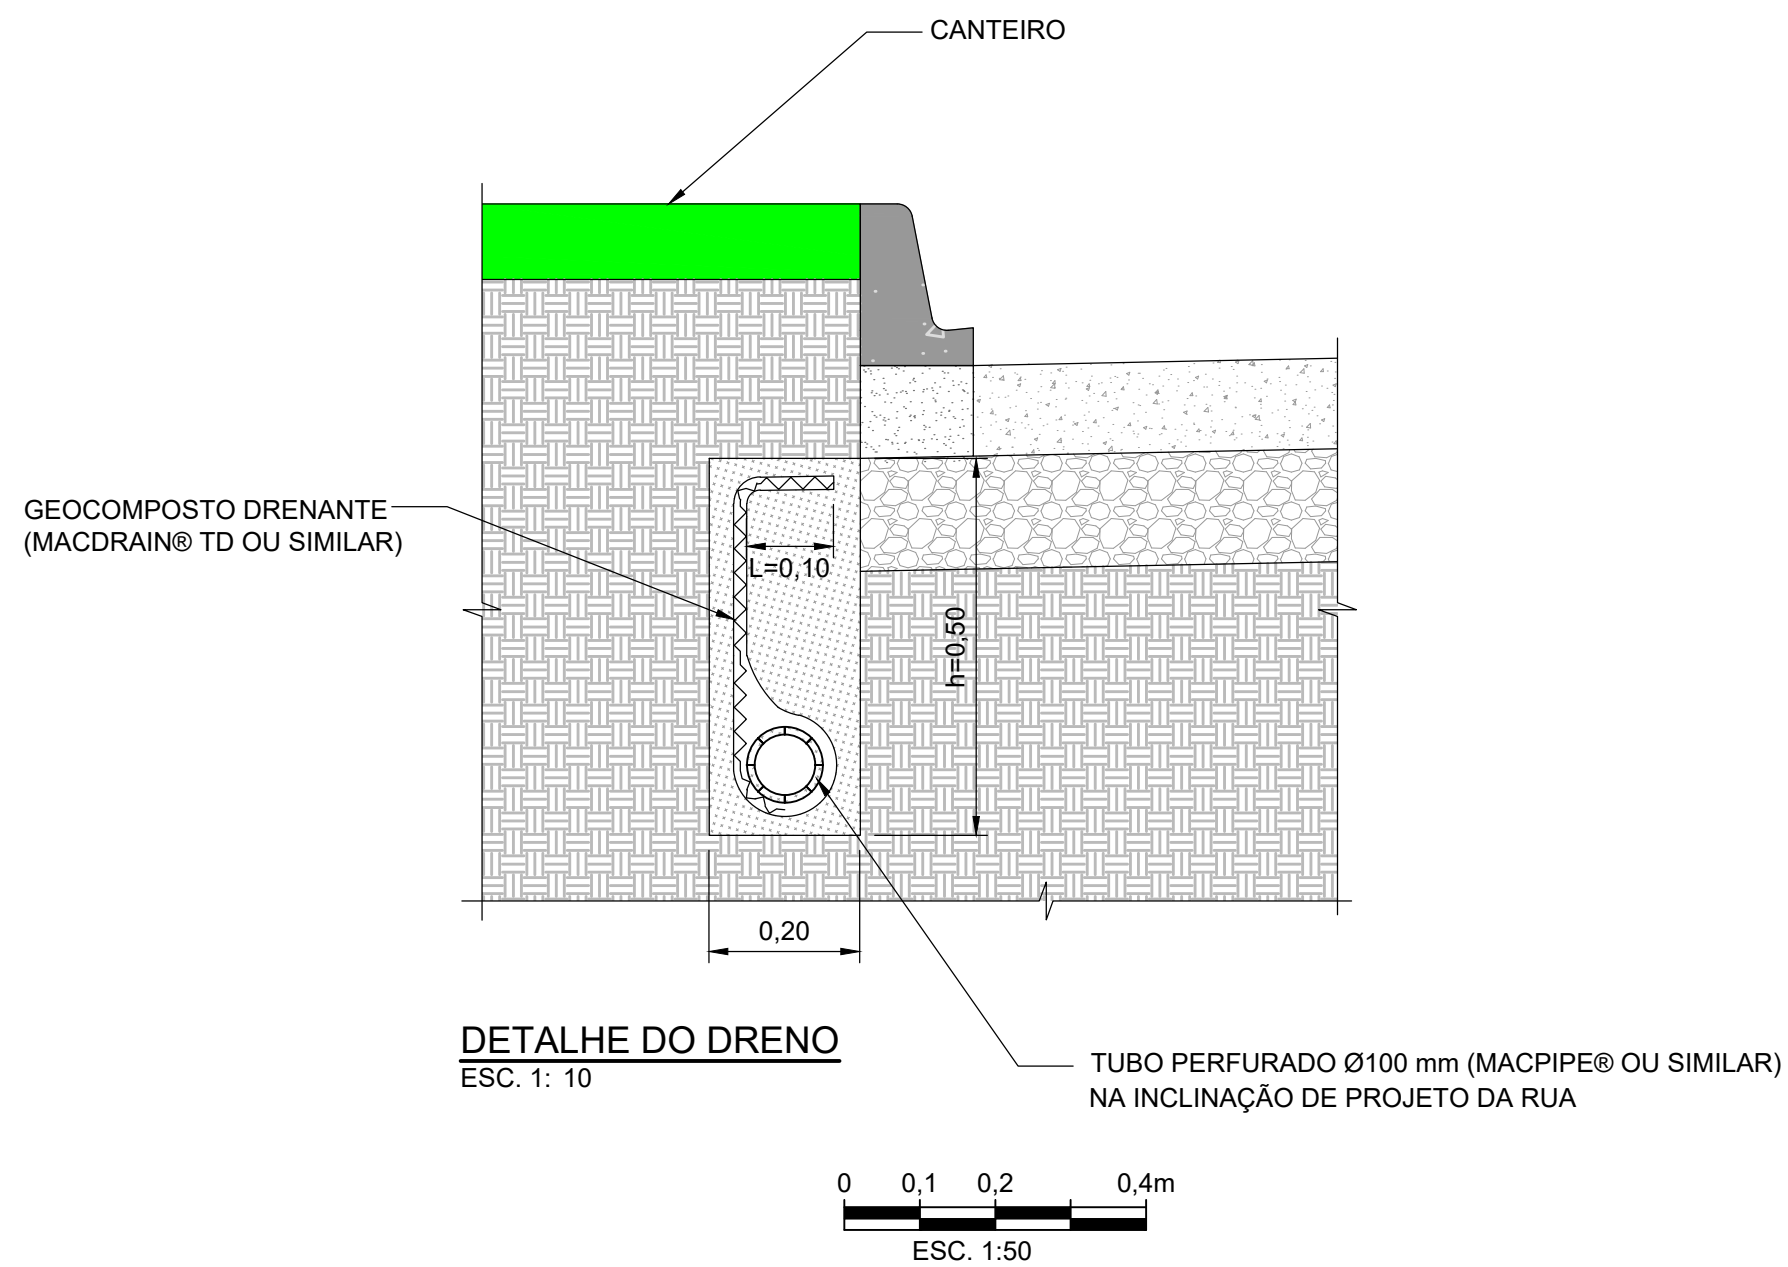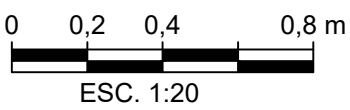



FAIXA EXCLUSIVA DE ÔNIBUS - SUB-BASE DE BGS		
QUANTIDADES POR M² - PAVIMENTAÇÃO	UNIDADE	QUANTIDADE
REGULARIZAÇÃO E COMPACTAÇÃO DO SUBLEITO	m³	0.600
SUB-BASE DE BRITA GRADUADA SIMPLES - BGS	m³	0.150
PAVIMENTO DE CONCRETO - fctmk - 4,5 MPa	m³	0.270
FIBRA DE POLIPROPILENO DE MULTIFILAMENTOS (0,600 kg/m²)	kg	0.162
CURA QUÍMICA DA PLACA DE CONCRETO	m²	1.000
CURA ÚMIDA DA PLACA DE CONCRETO	m²	1.000
EXECUÇÃO DE JUNTA TRANSVERSAL	m	0.180
AÇO CA-25 (BARRA DE TRANSFERÊNCIA - 32 mm)	Kg	1.742
AÇO CA-50 (APOIO BARRA DE TRANSFERÊNCIA - 8 mm)	Kg	0.498

LEGENDA:

-
- CCP - PLACA DE CONCRETO DE CIMENTO PORTLAND
-
- BGS - BRITA GRADUADA SIMPLES
-
- CFT -CAMADA FINAL DE TERRAPLENAGEM (CBR ≥ 6,0%)
-
- MATERIAL DE ENCHIMENTO

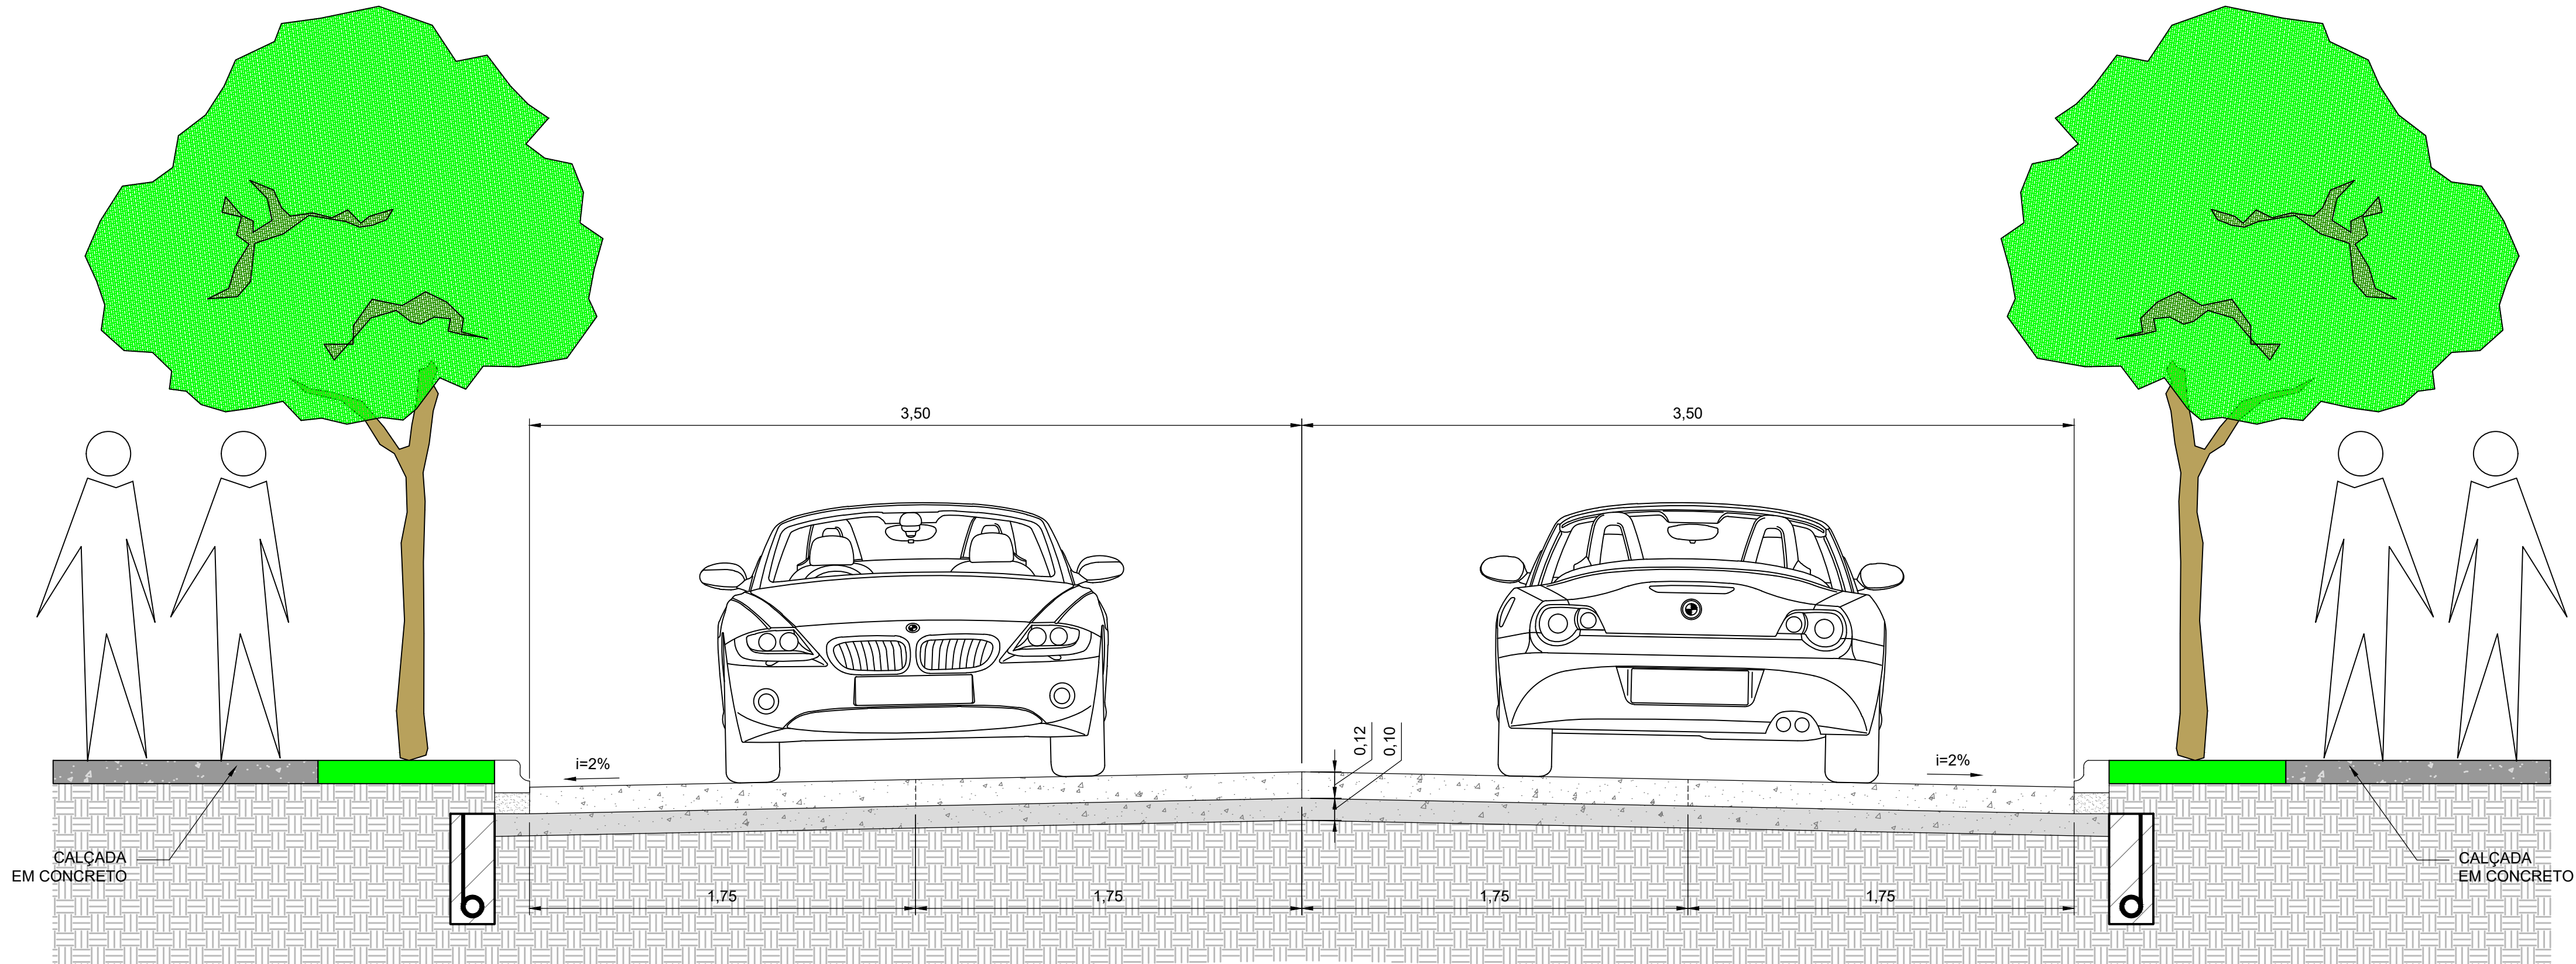

VIA LOCAL
ESC. 1: 20

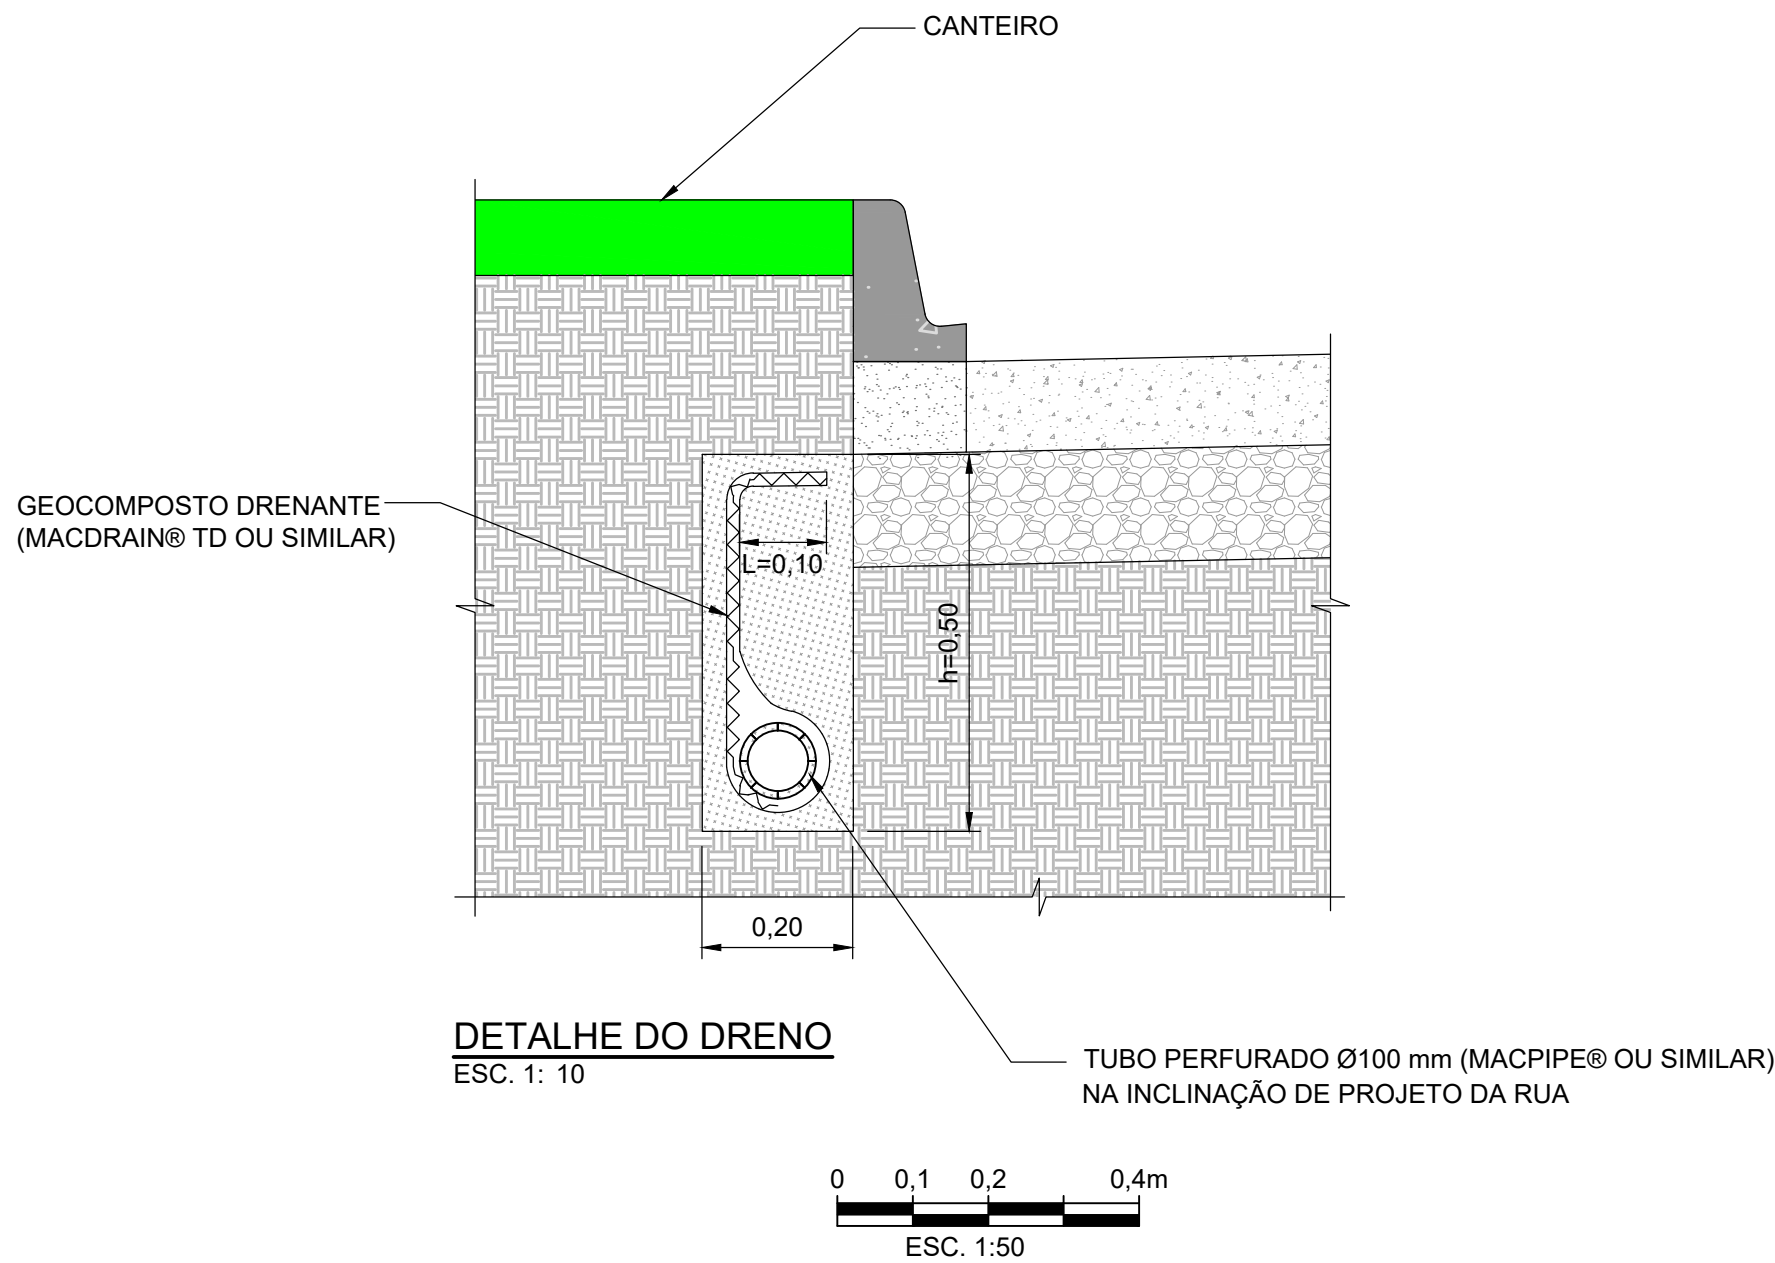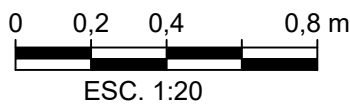


VIA LOCAL - SUB-BASE DE CCR		
QUANTIDADES POR M² - PAVIMENTAÇÃO	UNIDADE	QUANTIDADE
REGULARIZAÇÃO E COMPACTAÇÃO DO SUBLEITO	m³	0.600
SUB-BASE DE CONCRETO COMPACTADO COM ROLO - CCR	m³	0.100
PINTURA DE LIGAÇÃO - EMULSÃO COM POLÍMERO (RR-2C)	m²	1.000
LONA PLÁSTICA	m²	1.000
PAVIMENTO DE CONCRETO - fctmk - 4,5 MPa	m³	0.120
FIBRA DE POLIPROPILENO DE MULTIFILAMENTOS (0,600 kg/m³)	kg	0.072
CURA QUÍMICA DA PLACA DE CONCRETO	m²	1.000
CURA ÚMIDA DA PLACA DE CONCRETO	m²	1.000
SERRAGEM DE JUNTA	m	0.530


- LEGENDA:
- CCP - PLACA DE CONCRETO DE CIMENTO PORTLAND
 - CCR - CONCRETO COMPACTADO COM ROLO
 - CFT - CAMADA FINAL DE TERRAPLENAGEM (CBR ≥ 6,0%)
 - MATERIAL DE ENCHIMENTO

		Associação Brasileira de Cimento Portland	</
---	---	---	--	--	----





LEGENDA:

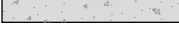	CCP - PLACA DE CONCRETO DE CIMENTO PORTLAND
	CCR - CONCRETO COMPACTADO COM ROLO
	CFT -CAMADA FINAL DE TERRAPLENAGEM (CBR $\geq$ 6,0%)
	MATERIAL DE ENCHIMENTO

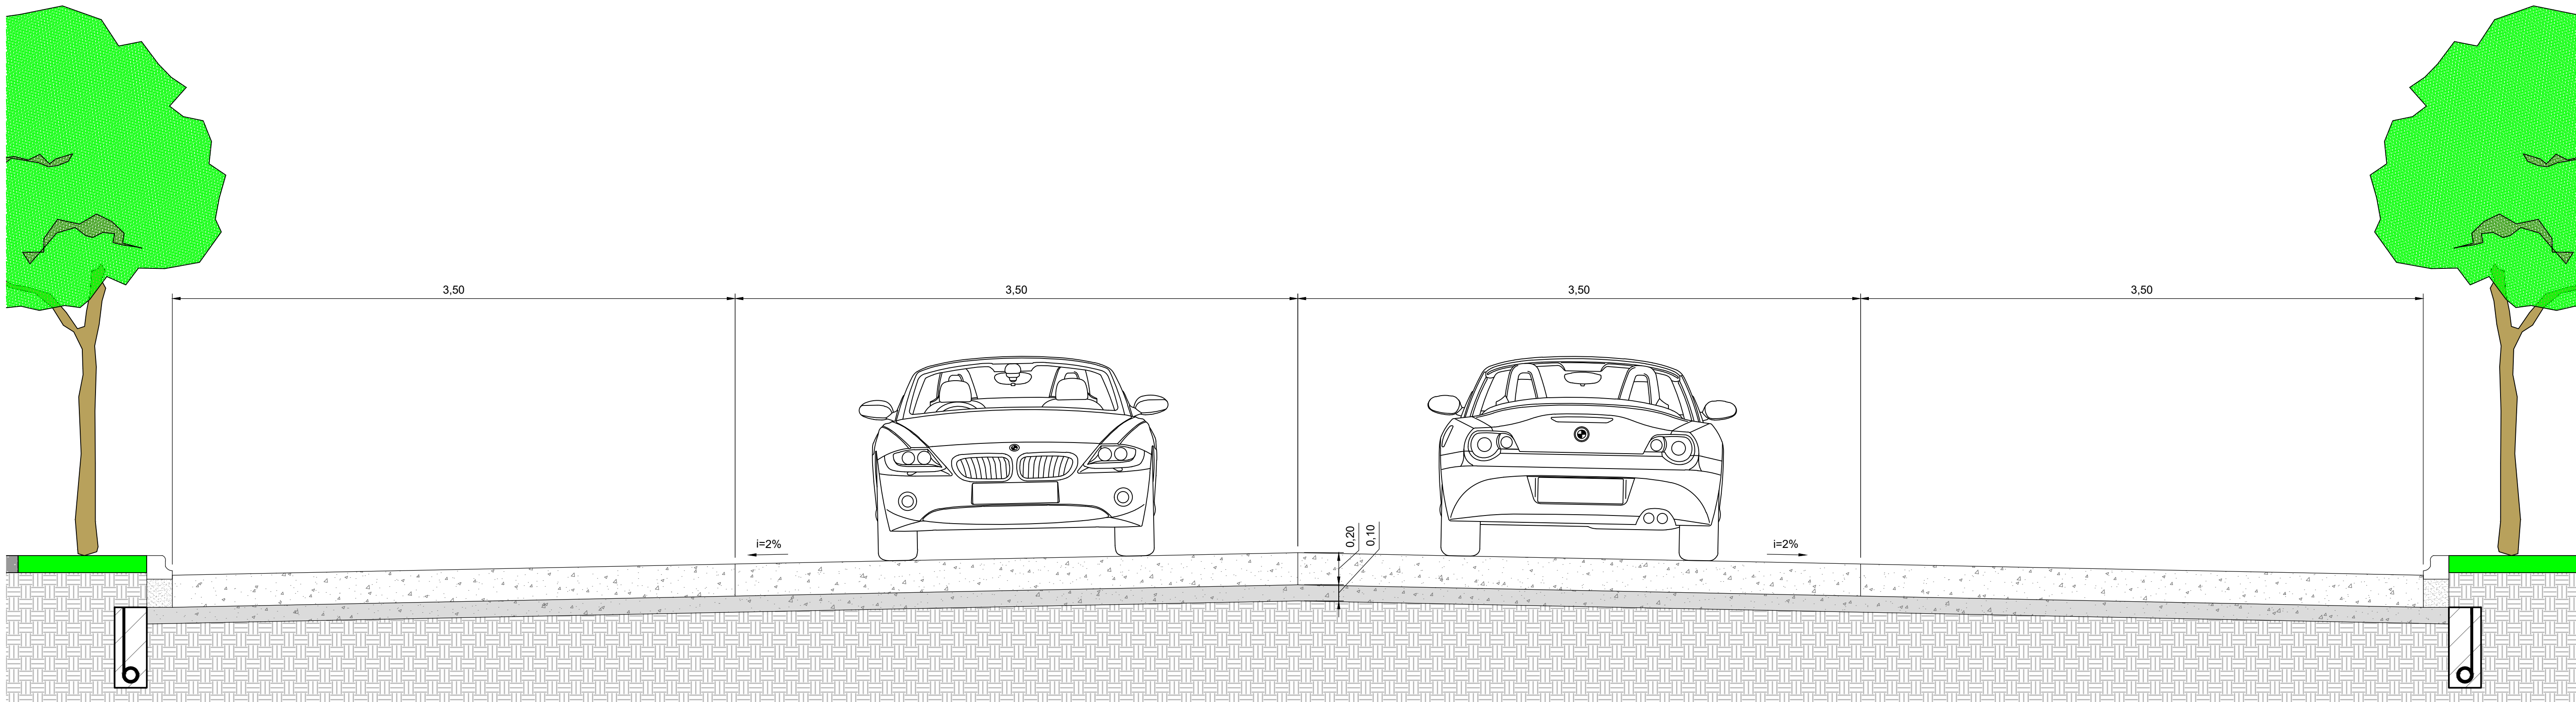


VIAS COLETORAS E ESTRUTURAIS
ESC. 1: 20

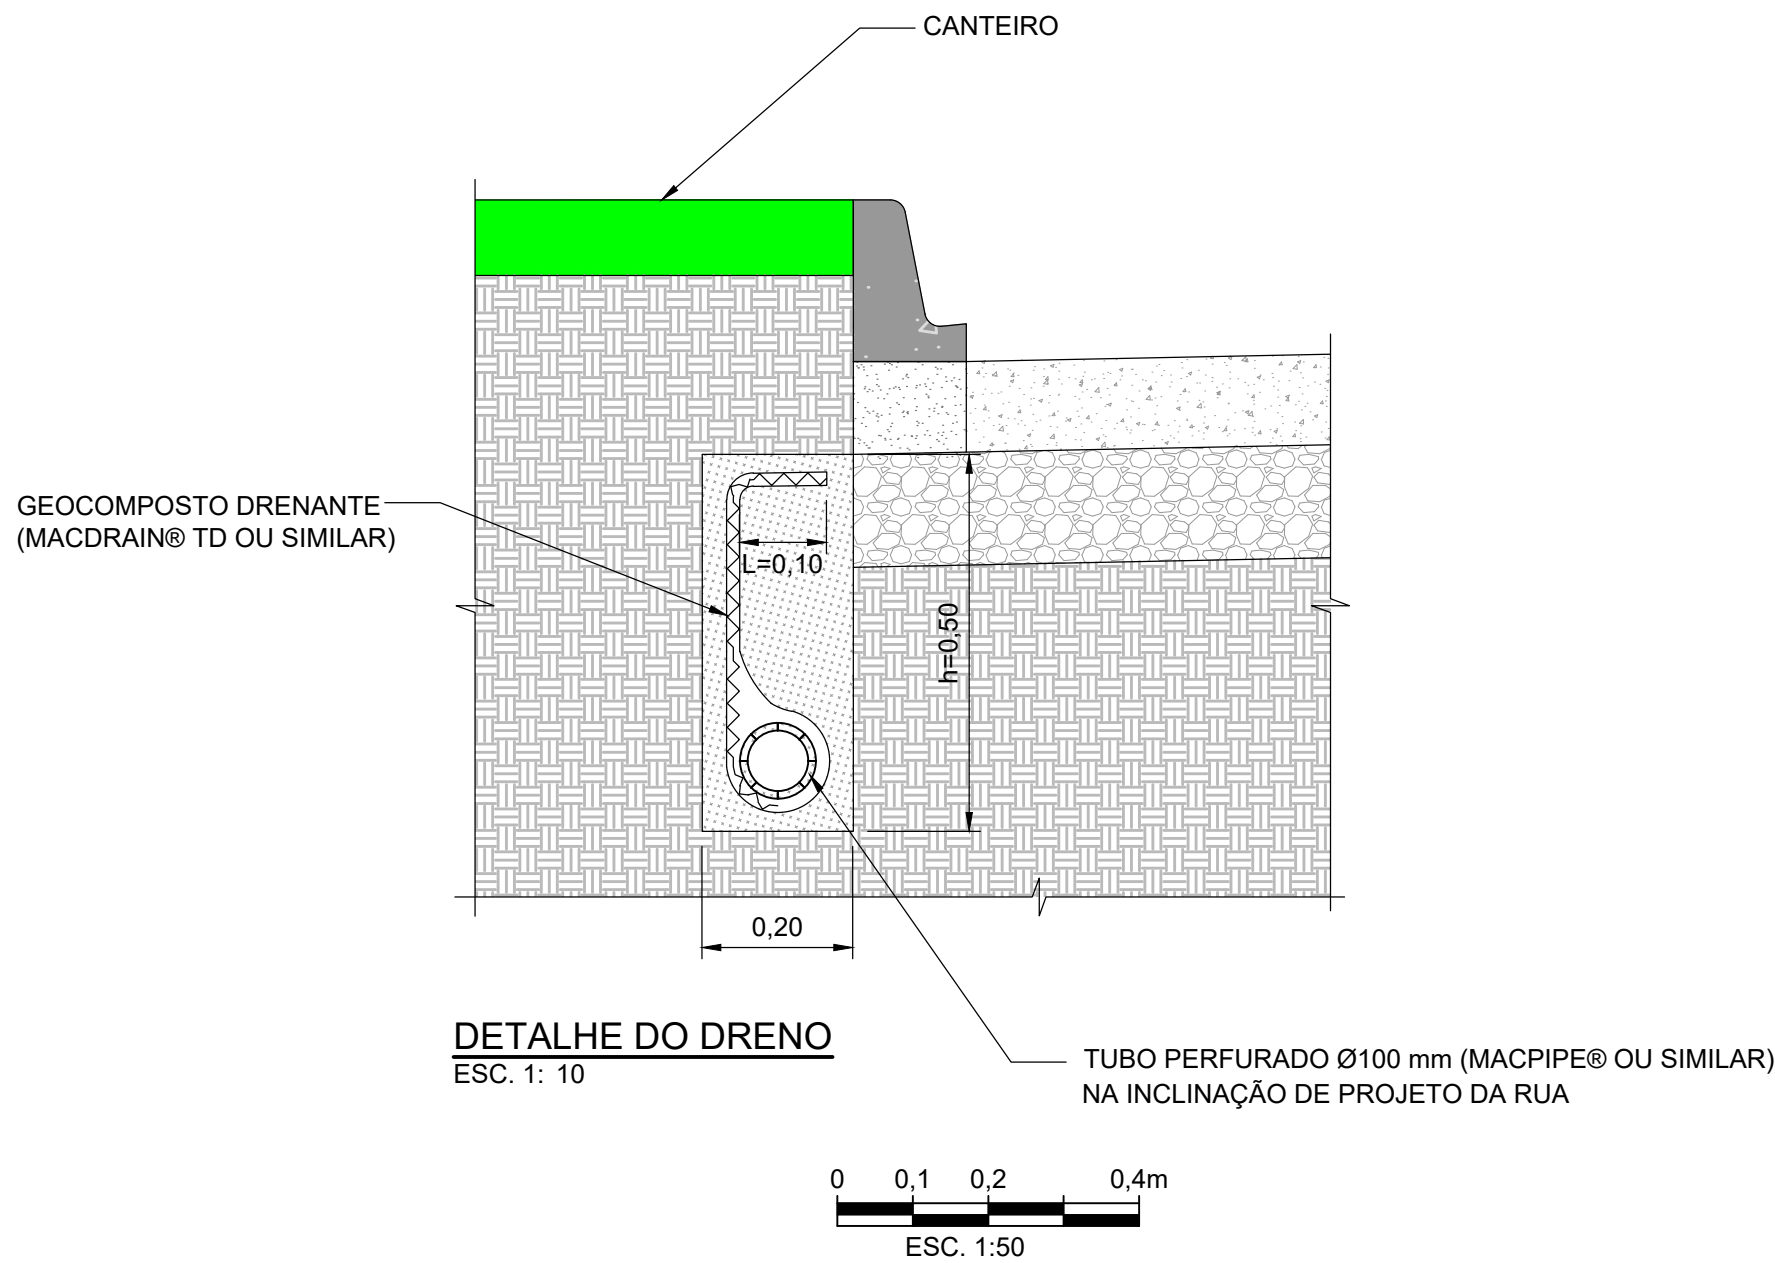
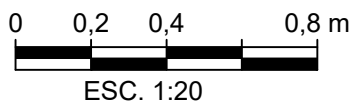


VIAS COLETORAS E ESTRUTURAIS - SUB-BASE DE CCR		
QUANTIDADES POR M² - PAVIMENTAÇÃO	UNIDADE	QUANTIDADE
REGULARIZAÇÃO E COMPACTAÇÃO DO SUBLEITO	m³	0.600
SUB-BASE DE CONCRETO COMPACTADO COM ROLO - CCR	m³	0.100
PINTURA DE LIGAÇÃO - EMULSÃO COM POLÍMERO (RR-2C)	m²	1.000
LONA PLÁSTICA	m²	1.000
PAVIMENTO DE CONCRETO - fctmk - 4,5 MPa	m³	0.200
FIBRA DE POLIPROPILENO DE MULTIFILAMENTOS (0,600 kg/m³)	kg	0.120
CURA QUÍMICA DA PLACA DE CONCRETO	m²	1.000
CURA ÚMIDA DA PLACA DE CONCRETO	m²	1.000
EXECUÇÃO DE JUNTA TRANSVERSAL	m	0.230
EXECUÇÃO DE JUNTA LONGITUDINAL	m	0.220
AÇO CA-25 (BARRA DE TRANSFERÊNCIA - 25 mm)	Kg	1.359
AÇO CA-50 (BARRA DE LIGAÇÃO - 10 mm)	Kg	0.136
AÇO CA-50 (APOIO BARRA DE TRANSFERÊNCIA - 8 mm)	Kg	0.591

- LEGENDA:
- CCP - PLACA DE CONCRETO DE CIMENTO PORTLAND
 - CCR - CONCRETO COMPACTADO COM ROLO
 - CFT - CAMADA FINAL DE TERRAPLENAGEM (CBR ≥ 6,0%)
 - MATERIAL DE ENCHIMENTO

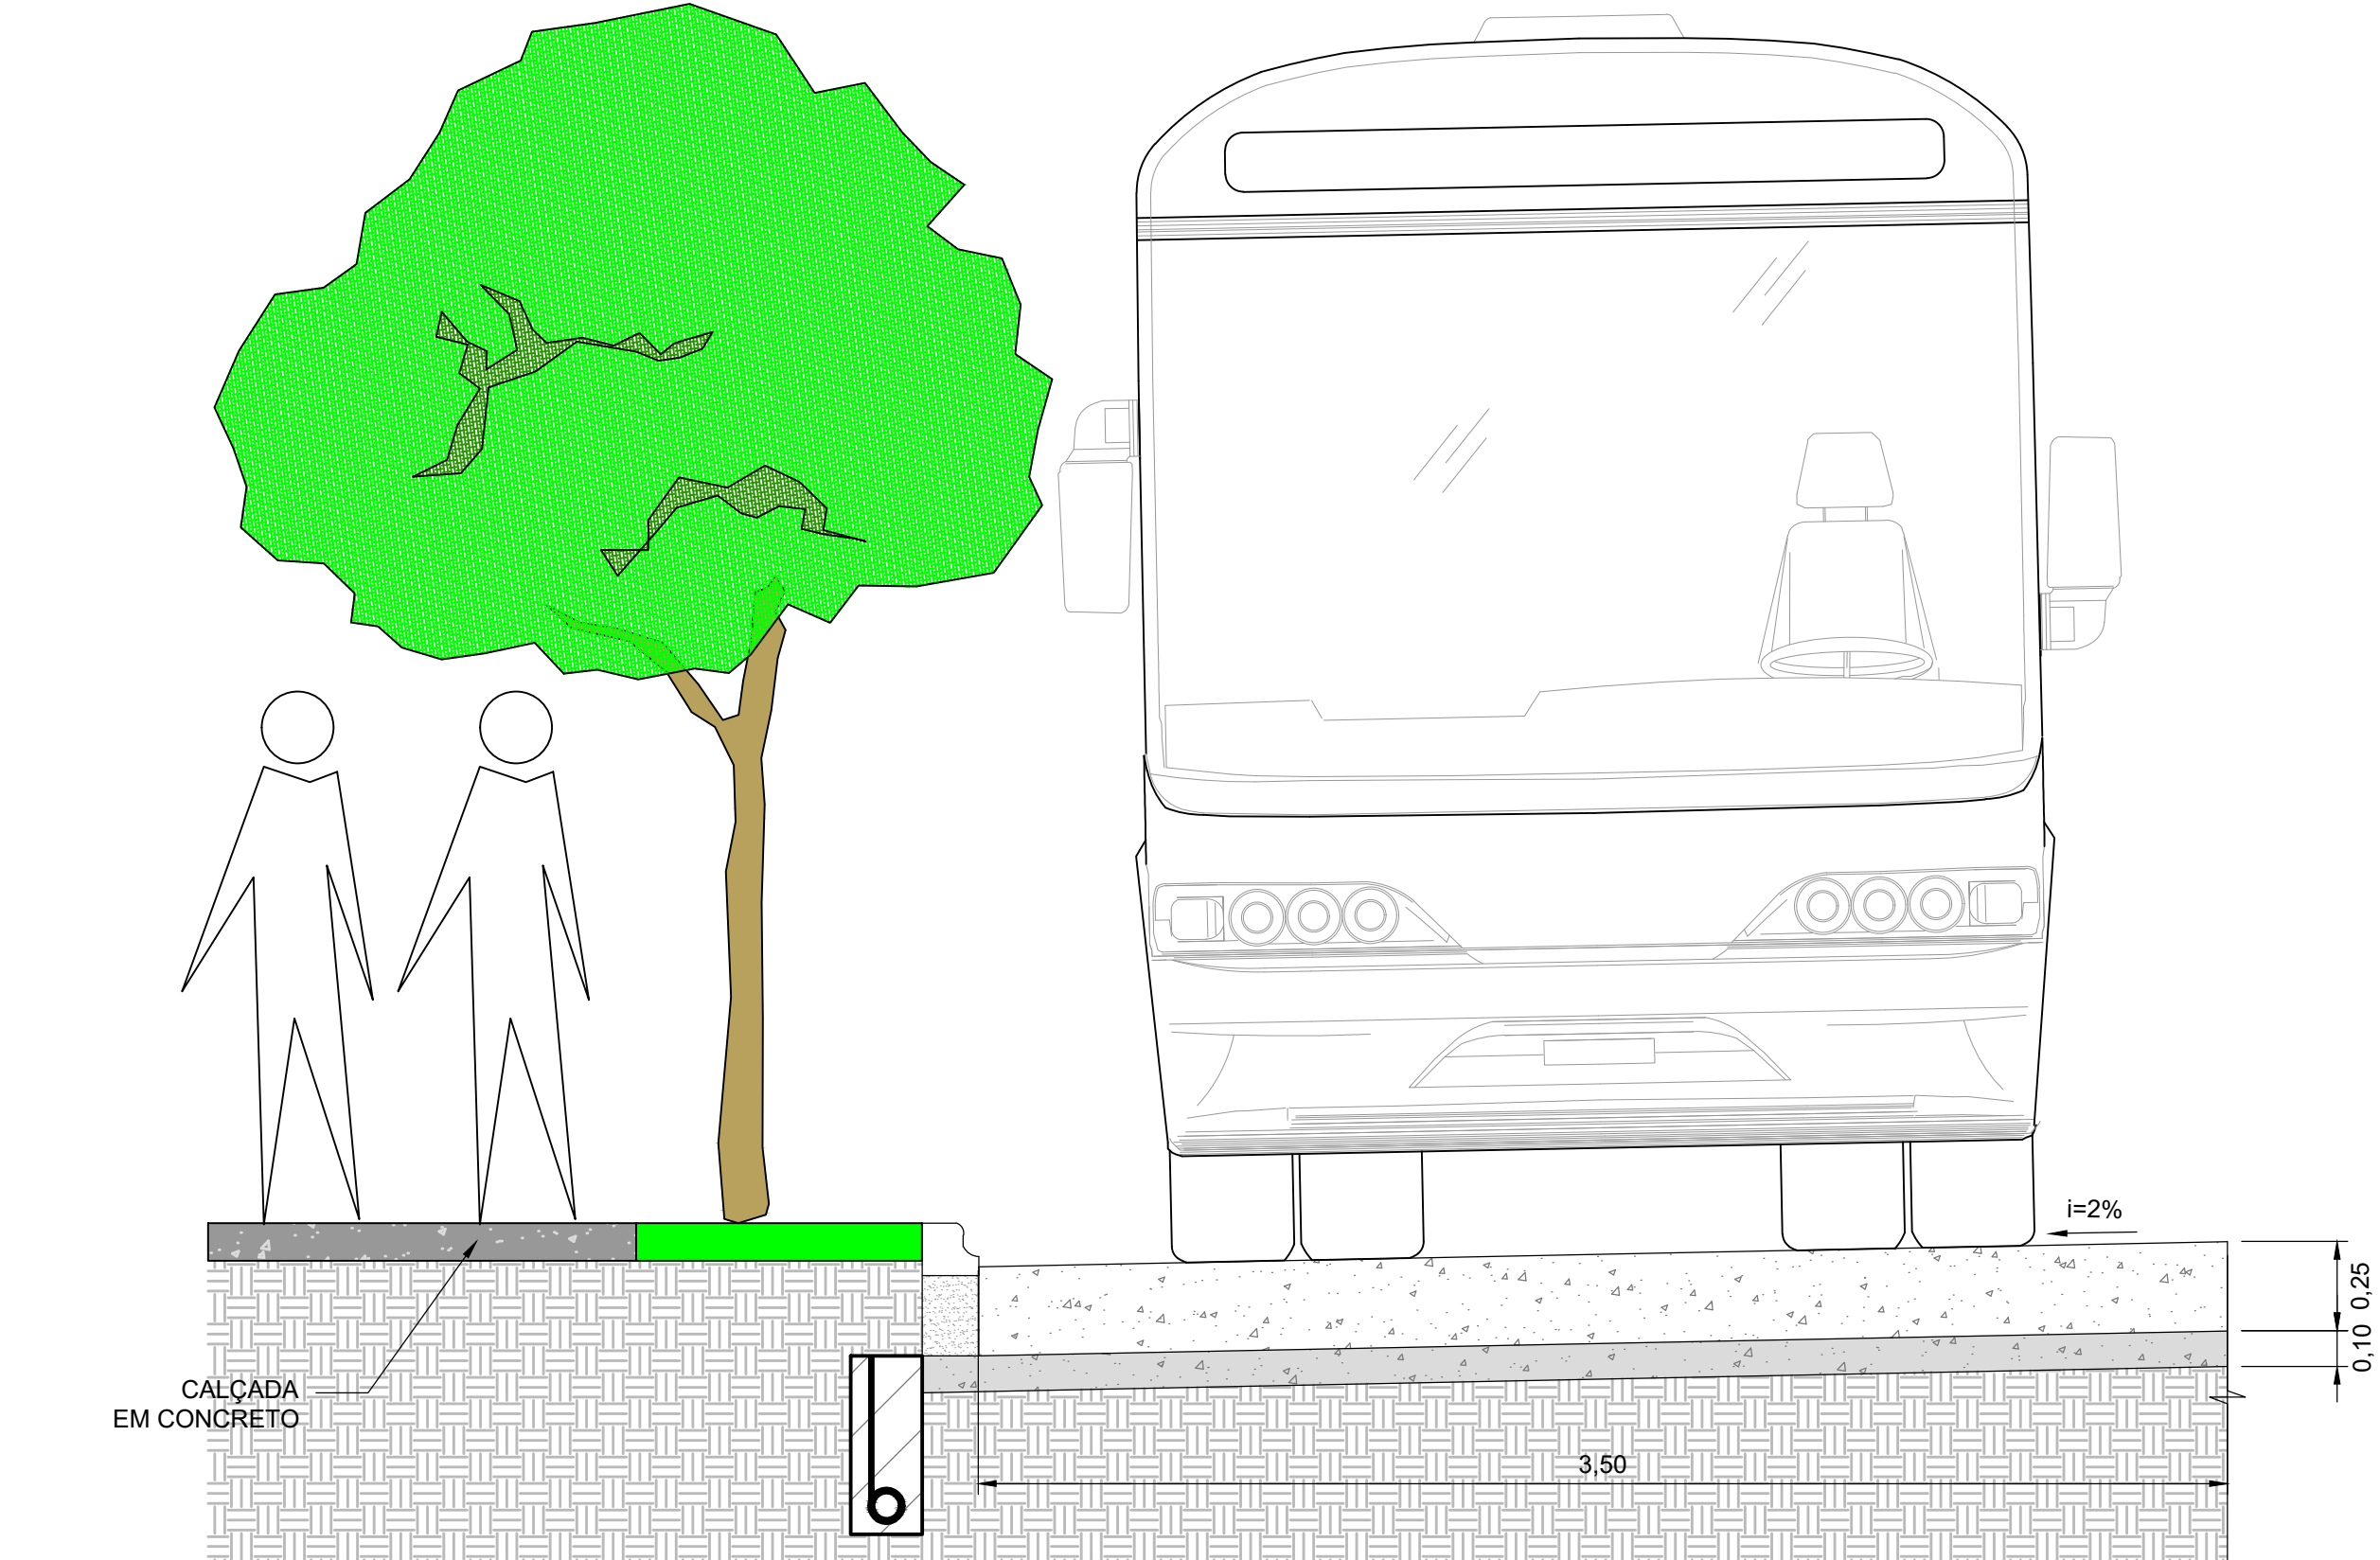

FAIXA EXCLUSIVA DE ÔNIBUS
ESC. 1: 20

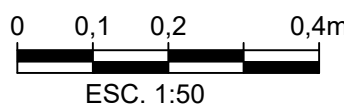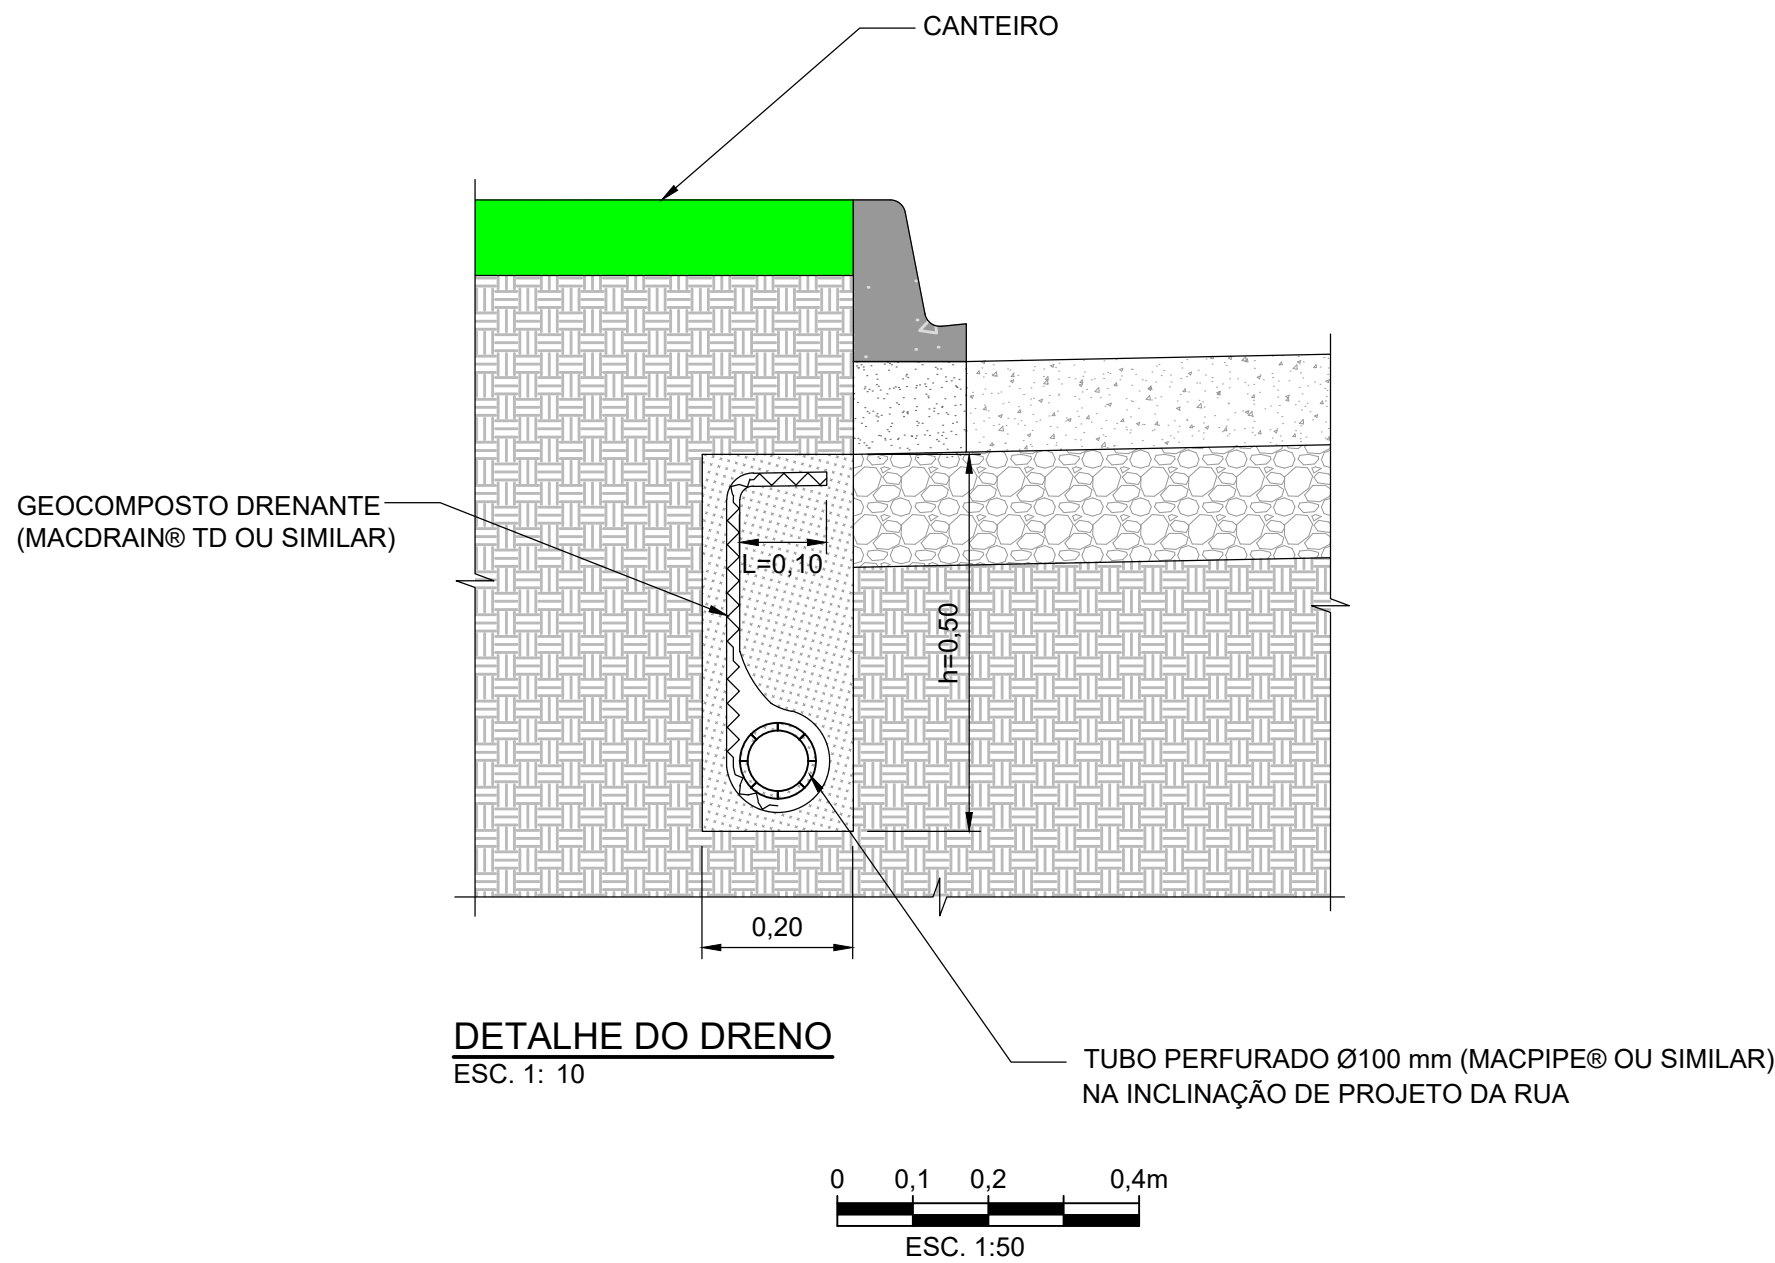

FAIXA EXCLUSIVA DE ÔNIBUS - SUB-BASE DE CCR		
QUANTIDADES POR M² - PAVIMENTAÇÃO	UNIDADE	QUANTIDADE
REGULARIZAÇÃO E COMPACTAÇÃO DO SUBLEITO	m³	0.600
SUB-BASE DE CONCRETO COMPACTADO COM ROLO - CCR	m³	0.100
PINTURA DE LIGAÇÃO - EMULSÃO COM POLÍMERO (RR-2C)	m²	1.000
LONA PLÁSTICA	m²	1.000
PAVIMENTO DE CONCRETO - fctmk - 4,5 MPa	m³	0.250
FIBRA DE POLIPROPILENO DE MULTIFILAMENTOS (0.600 kg/m²)	kg	0.150
CURA QUÍMICA DA PLACA DE CONCRETO	m²	1.000
CURA ÚMIDA DA PLACA DE CONCRETO	m²	1.000
EXECUÇÃO DE JUNTA TRANSVERSAL	m	0.180
AÇO CA-25 (BARRA DE TRANSFERÊNCIA - 32 mm)	Kg	1.742
AÇO CA-50 (APOIO BARRA DE TRANSFERÊNCIA - 8 mm)	Kg	0.474

LEGENDA:

- CCP - PLACA DE CONCRETO DE CIMENTO PORTLAND
- CCR - CONCRETO COMPACTADO COM ROLO
- CFT -CAMADA FINAL DE TERRAPLENAGEM (CBR ≥ 6,0%)
- MATERIAL DE ENCHIMENTO